

Plan à l'enquête

La commune de Châtel-sur-Montsalvens met à l'enquête publique les plans déposés

Par : Bruno Luca
Le Sendey 14 - 1653 Châtel-sur-Montsalvens

Auteur des plans : Jelk & Nancy Architecture Sàrl
Route de la Pâla 11 – 1630 Bulle

Concernant : Modifications des aménagements extérieurs,
création d'une rampe, d'un couvert à voiture
(place de stationnement existante) et d'une
passerelle couverte reliée au chalet existant
Avec dérogation

Art. : 1550 RF

Les plans peuvent être consultés au bureau communal

du 24 octobre au 7 novembre 2025

Les remarques ou oppositions éventuelles sont à adresser, par écrit, au Conseil communal, dans le délai requis.


Le Conseil communal

contact

T +41 (0) 26 921 29 00
commune@chatel-montsalvens.ch
www.chatel-montsalvens.ch



Administration communale
Au Village 2
CH-1653 Châtel-sur-Montsalvens
Suisse

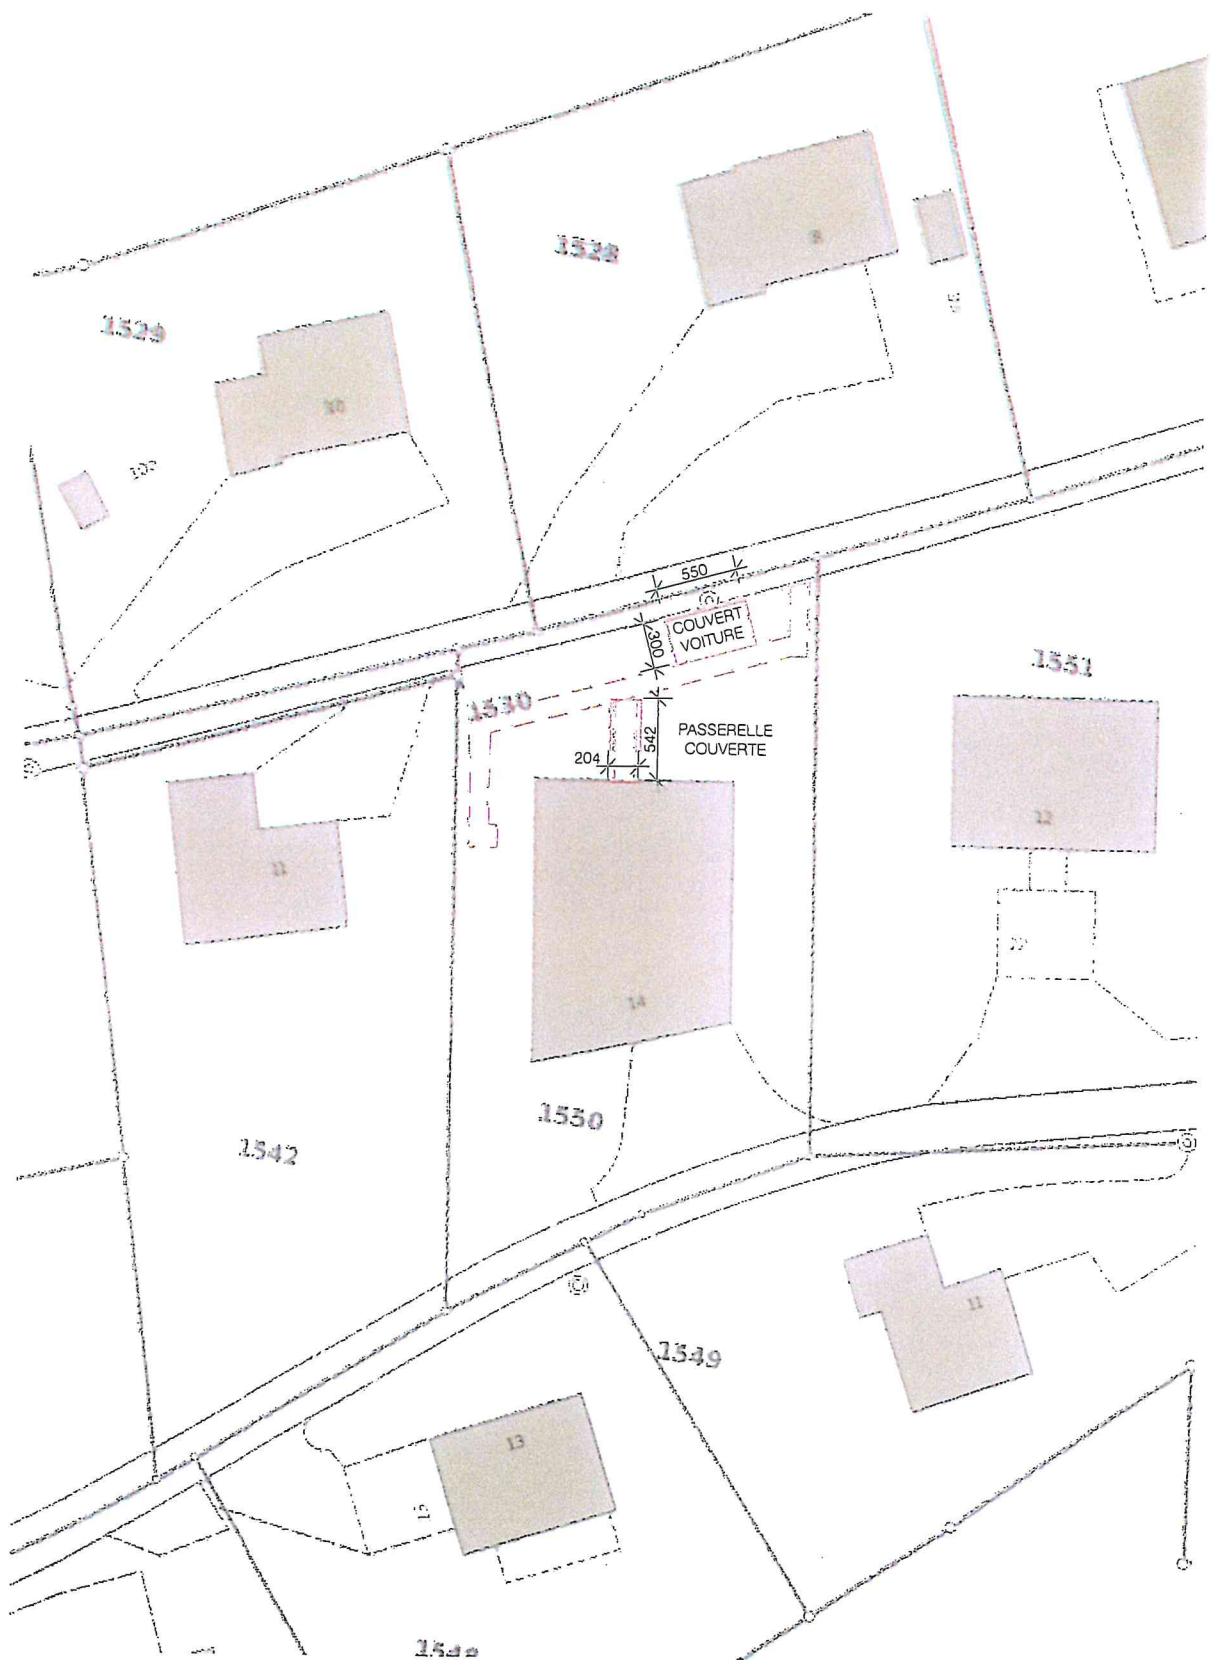

- Projet
- A démolir
- Existant

Le maître d'ouvrage:

L'architecte



M. Lucas Bruno

PERMIS DE CONSTRUCTION

ME-00

Châtel-sur-Montsalvens

Construction d'une passerelle, un couvert à voiture

Situation

Echelle : 1:500

Dessin : CM

Date : 19.08.2025

Modif :