

Plan à l'enquête

La commune de Châtel-sur-Montsalvens met à l'enquête publique les plans déposés

Par : Barras Eric – Route de Pra-Pertet 3 – 1653 Châtel-sur-Montsalvens

Auteur des plans : Bard Daniel – Chemin du Vugy 13 – 1684 Mézières

Concernant : Démolition du chalet d'alpage « Le Commun 71 »
Construction d'un gîte – chalet d'alpage pour bétail en stabulation libre avec fosse à purin – fumière – espace annexe pour chambre à lait – locaux sanitaires – chambre et couvert yc panneaux photovoltaïques en toiture – « Le Commun 67 »
Art. 97 Lagr applicable

Art. : 1719

Les plans peuvent être consultés au bureau communal

du 5 au 19 décembre 2025

Les remarques ou oppositions éventuelles sont à adresser, par écrit, au Conseil communal, dans le délai requis.

Le Conseil communal

contact

T +41 (0) 26 921 29 00
commune@chatel-montsalvens.ch
www.chatel-montsalvens.ch


Administration communale
Au Village 2
CH-1653 Châtel-sur-Montsalvens
Suisse

PLAN DE SITUATION

Châtel-sur-Montsalvens




Propriétaire : Barras Eric

Article : 1719

Plan : 27

Surface : 190'152 m²

Mention AF: Oui Report d'indice : Non

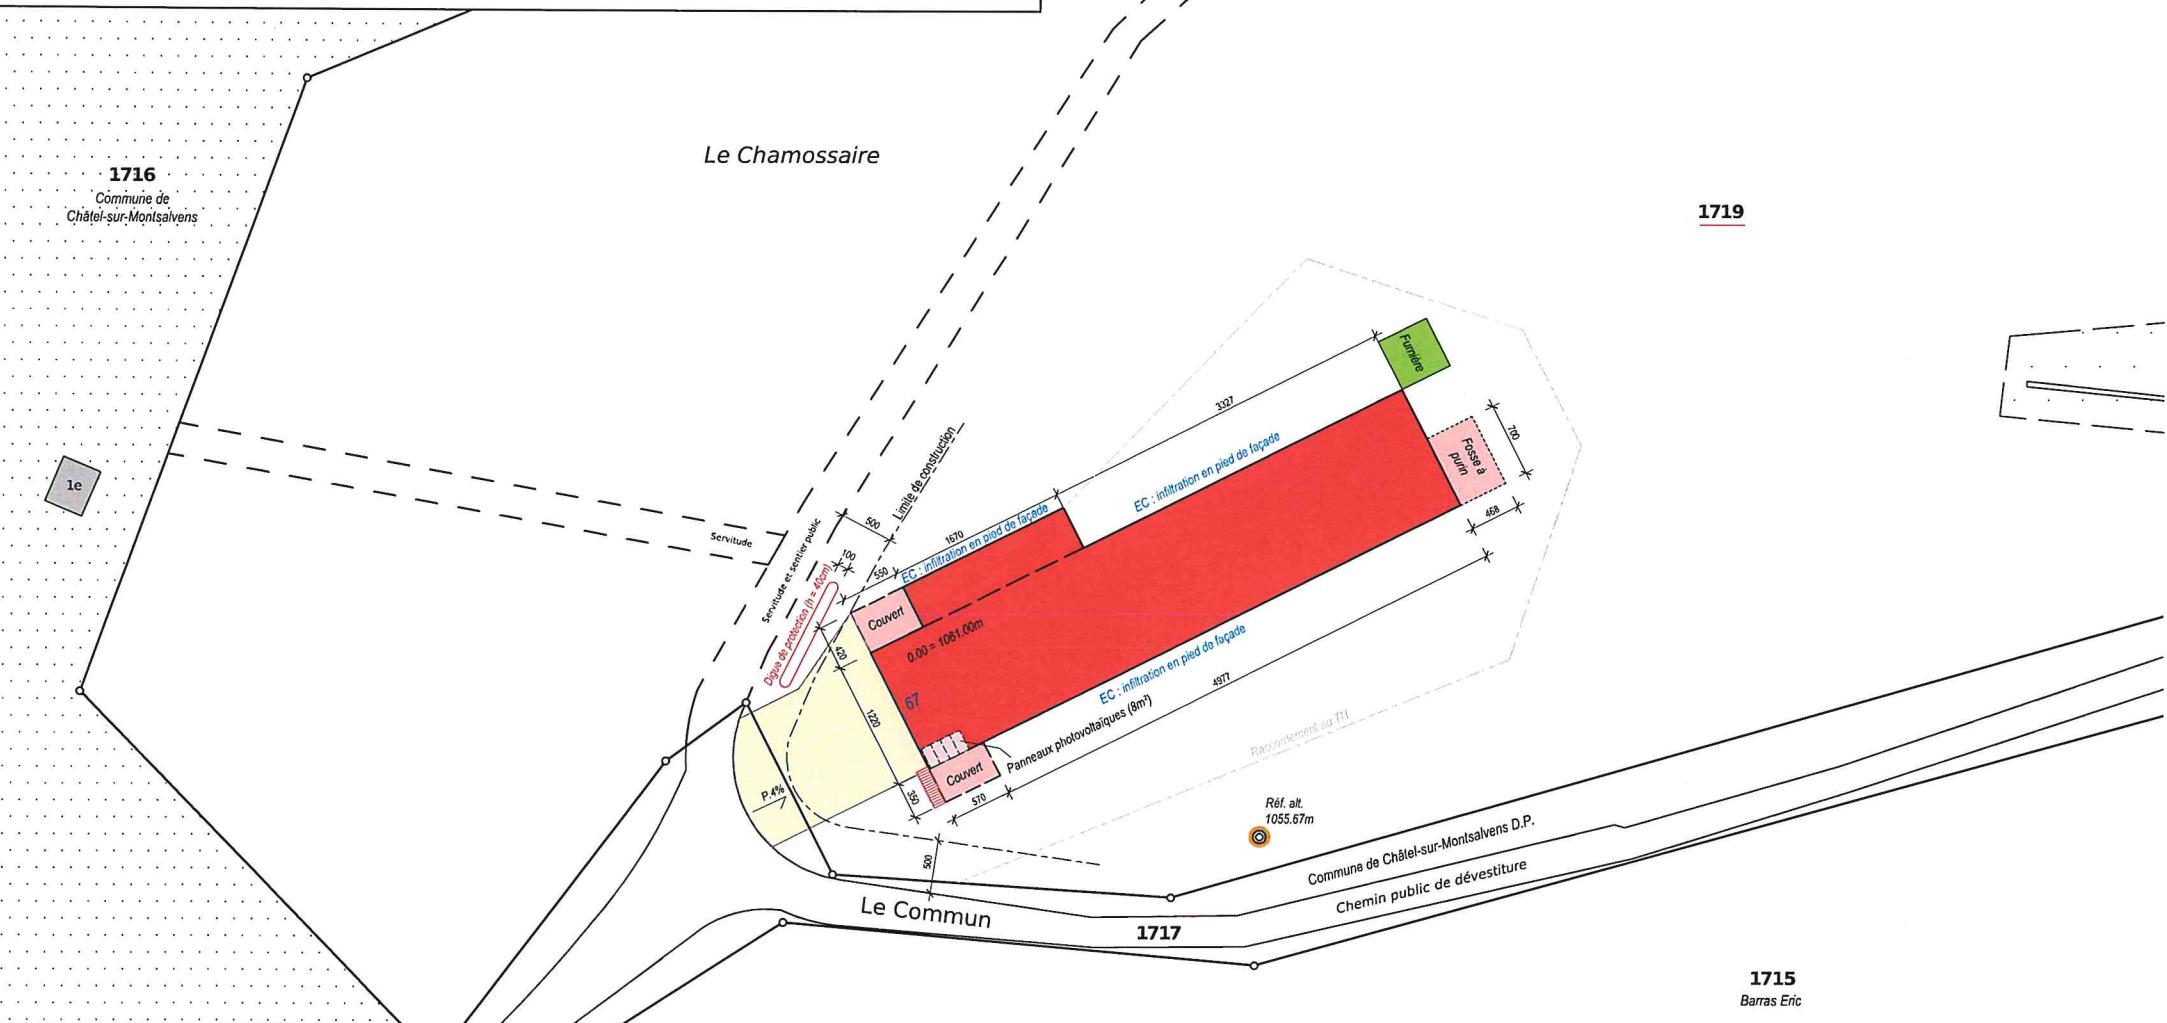

ECHELLE 1 : 500

Commande No: PS6042 / TE

Ref.: Serval/autocad/Châtel-sur-Montsalvens/PS6042

Les tolérances de la mesure sont officielles et en vigueur

s'appliquent aux données du géomètre officiel.